
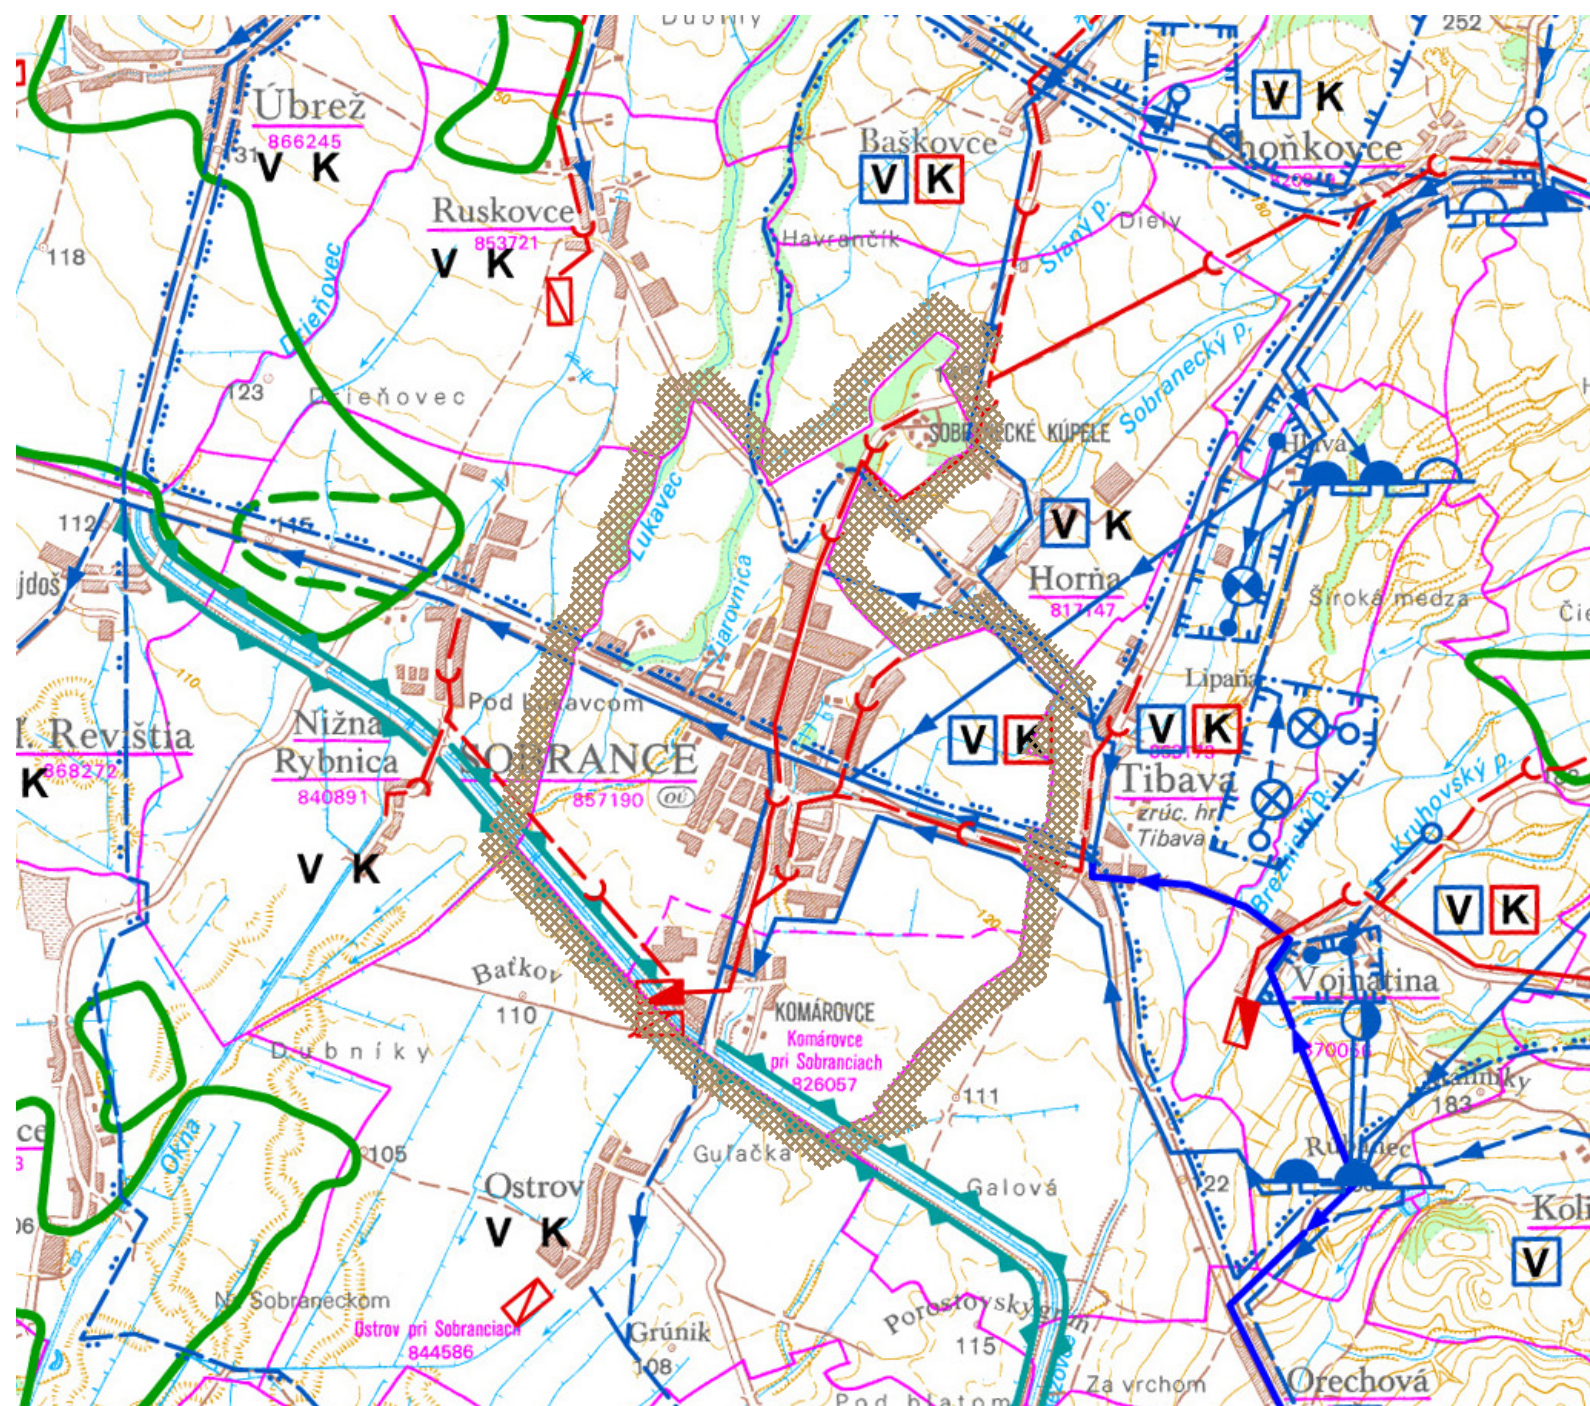


stav	návrh	výhľad	popis
[Symbol]	[Symbol]	[Symbol]	HRANICA KATASTRÁLNEHO ÚZEMIA
[Symbol]	[Symbol]	[Symbol]	OSIDLENIE A FUNKČNÉ PLOCHY
[Symbol]	[Symbol]	[Symbol]	OBYTNÁ PLOCHA
[Symbol]	[Symbol]	[Symbol]	PLOCHA OBYČIANSKEHO VYBAVENIA
[Symbol]	[Symbol]	[Symbol]	PLOCHA PRIEMYSELNEJ VÝROBY A SKLADOV
[Symbol]	[Symbol]	[Symbol]	PRÍEMYSELNÉ PARKY PODĽA ŠTÚDIE UMÍSTENIA
[Symbol]	[Symbol]	[Symbol]	PRÍEMYSELNÝCH PARKOV VO VÝROBNÝCH OBLASTIACH SR
[Symbol]	[Symbol]	[Symbol]	PRÍEMYSELNÝ POKY PODĽA UPN-O BUNKOVCE
[Symbol]	[Symbol]	[Symbol]	PP
[Symbol]	[Symbol]	[Symbol]	DOPRAVNÁ PLOCHA
[Symbol]	[Symbol]	[Symbol]	POĽNOHOSPODÁRSKY DVOR
[Symbol]	[Symbol]	[Symbol]	PLOCHA REKREÁCIE A TURIZMU
[Symbol]	[Symbol]	[Symbol]	REKREAČNÁ OBEĽ
[Symbol]	[Symbol]	[Symbol]	PLOCHA ŠPORTU
[Symbol]	[Symbol]	[Symbol]	REKREAČNÝ PRIESTOR
[Symbol]	[Symbol]	[Symbol]	PLOCHA CELOŠTÁTNYCH KÚPEĽNÝCH ZARIADENÍ
[Symbol]	[Symbol]	[Symbol]	OCHRANNÉ PÁSMA KÚPEĽOV
[Symbol]	[Symbol]	[Symbol]	HRANICA LESOPARKU
[Symbol]	[Symbol]	[Symbol]	VEREJNÁ, VYHRADENÁ A OCHRANNÁ ZEĽEŇ
[Symbol]	[Symbol]	[Symbol]	PLOCHA TECHNICKÉHO VYBAVENIA
[Symbol]	[Symbol]	[Symbol]	KORIDOR EL. VVN VEDENIA A PRODUKTIVOUDU
[Symbol]	[Symbol]	[Symbol]	DOPRAVA A DOPRAVNÉ ZARIADENIA
[Symbol]	[Symbol]	[Symbol]	DIALNICA
[Symbol]	[Symbol]	[Symbol]	CESTA RÝCHLOSTNÁ
[Symbol]	[Symbol]	[Symbol]	CESTY I. A II. TRIEDY PODĽA ÚPN MESTA
[Symbol]	[Symbol]	[Symbol]	VÝZNAMNÁ CESTA III. TR., RESP. MIESTNE KOMUNIKÁCIE
[Symbol]	[Symbol]	[Symbol]	MIMOÚROVŇOVÁ KRÍŽOVATKA

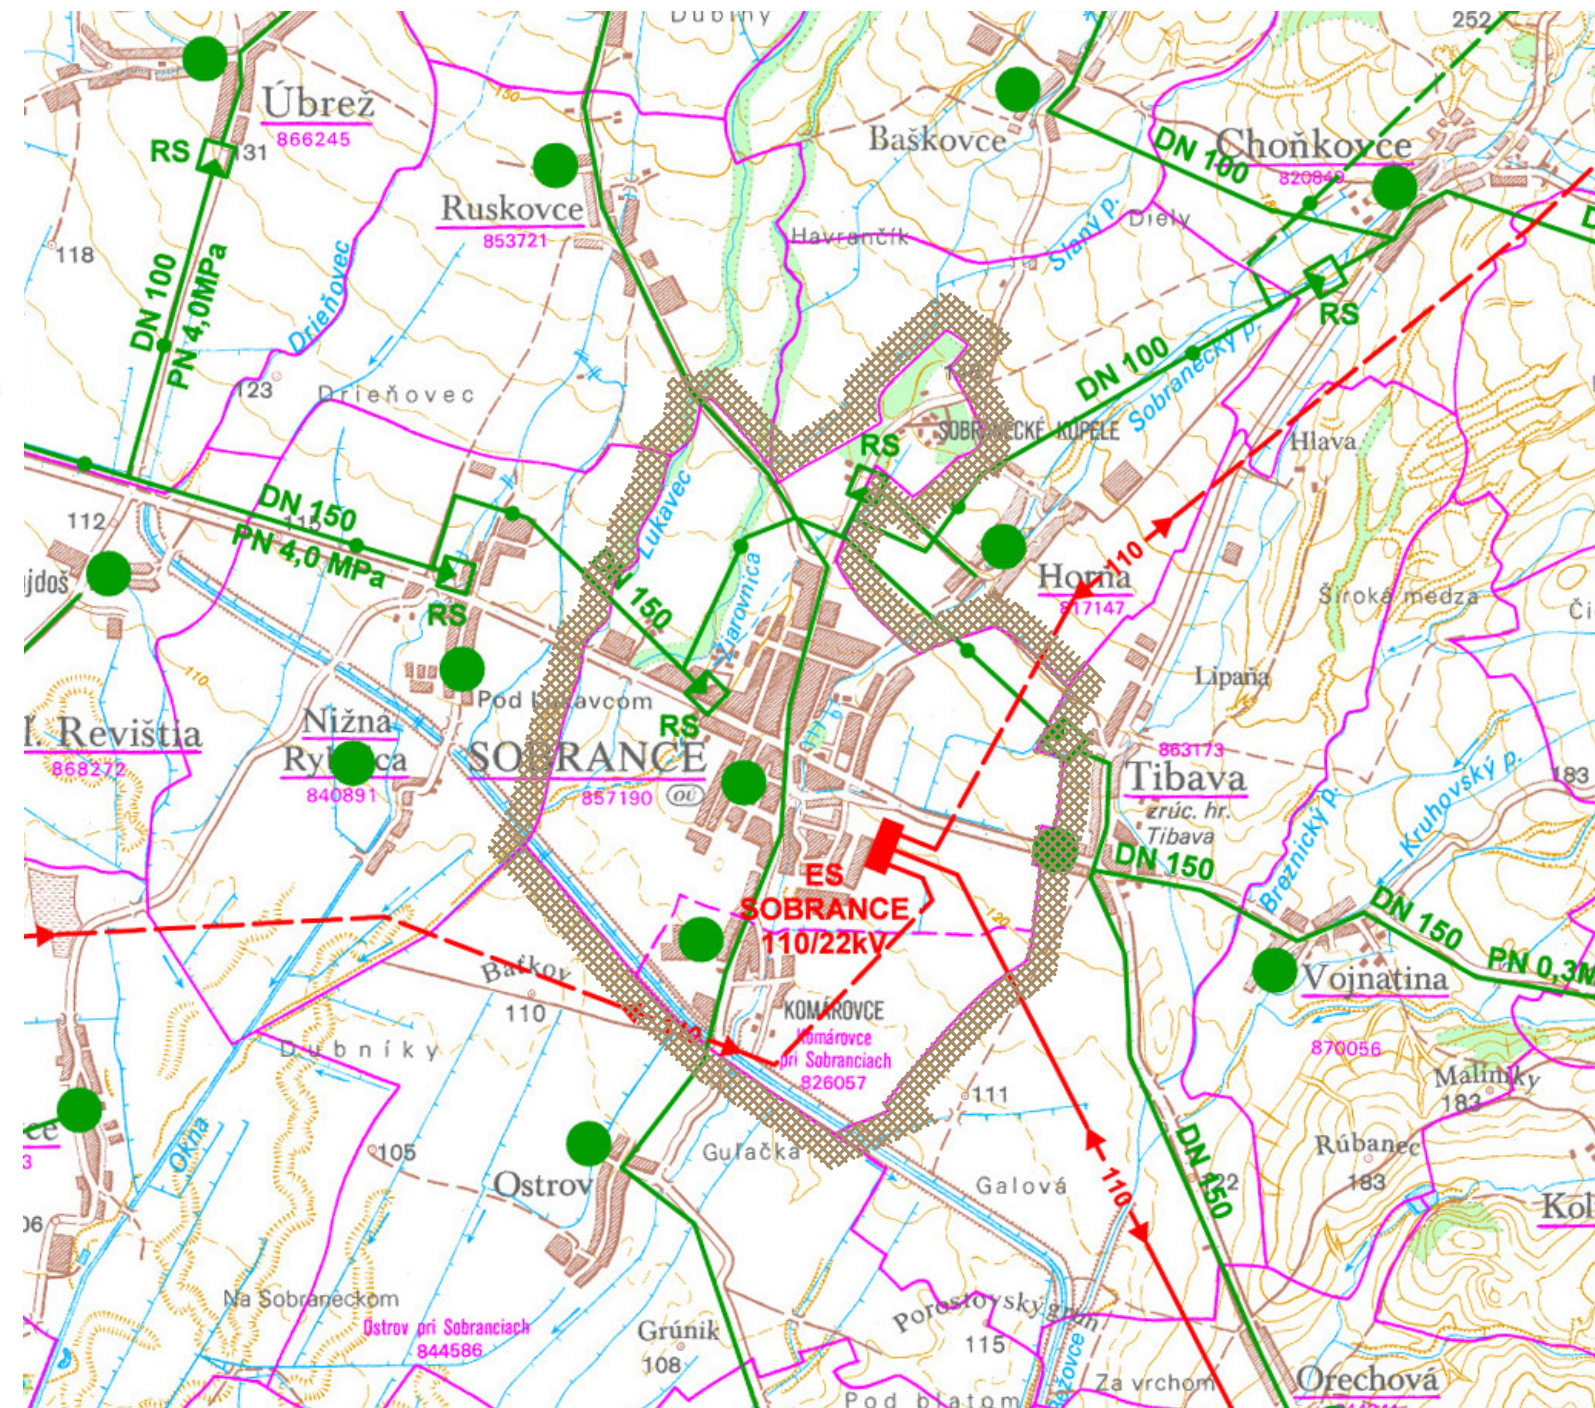

[Symbol]	[Symbol]	PODZEMNÝ VODNÝ ZDROJ
[Symbol]	[Symbol]	POVRCHOVÝ VODNÝ ZDROJ
[Symbol]	[Symbol]	HLAVNÉ DIACKOVÉ PRÍVÁZČIE VODY
[Symbol]	[Symbol]	HLAVNÝ SKUPINOVÝ PRÍVÁZČIE PITNEJ VODY
[Symbol]	[Symbol]	PRÍVOD ÚŽITKOVEJ VODY PRE PRIEMSEL
[Symbol]	[Symbol]	VODOJEM
[Symbol]	[Symbol]	ČERPAČIA STANICA
[Symbol]	[Symbol]	ÚPRAVNÁ VODY
[Symbol]	[Symbol]	SÍDLO S VODOVODOM
[Symbol]	[Symbol]	HRANICA CHRÁNENEJ VODOHOSPODÁRSKEJ OBLASTI
[Symbol]	[Symbol]	PHO ZDROJA PITNEJ VODY 2. STUPŇA
[Symbol]	[Symbol]	PHO ZDROJA PITNEJ VODY 3. STUPŇA
[Symbol]	[Symbol]	PHO PRÍRODNÉHO LIEČIVÉHO ZDROJA 2. STUPŇA
[Symbol]	[Symbol]	PHO PRÍRODNÉHO LIEČIVÉHO ZDROJA 3. STUPŇA
[Symbol]	[Symbol]	SUCHÁ NÁDRŽ - POLDER
[Symbol]	[Symbol]	OCHRANNÁ HRÁDZA
[Symbol]	[Symbol]	OCHRANNÁ HRÁDZA NA REKONŠTRUKCIU, ZVÝŠOVANIE
[Symbol]	[Symbol]	PREVOD VODY KATEGÓRIE "B"
[Symbol]	[Symbol]	PREVOD VODY KATEGÓRIE "C"
[Symbol]	[Symbol]	VODÁRENSKÝ TOK
[Symbol]	[Symbol]	POVODIE VODÁRENSKEHO TOKU
[Symbol]	[Symbol]	ČISTIAREŇ ODPADOVÝCH VÔD
[Symbol]	[Symbol]	ČISTIAREŇ PRIEMYSELNÝCH ODPADOVÝCH VÔD
[Symbol]	[Symbol]	SKUPINOVÝ KANALIZAČNÝ ZBERAČ
[Symbol]	[Symbol]	KANALIZÁCIA PRIEMYSELNÝCH ODPADOVÝCH VÔD
[Symbol]	[Symbol]	PREČERPÁVACIA STANICA
[Symbol]	[Symbol]	SÍDLO S KANALIZÁCIOU
[Symbol]	[Symbol]	ZÁVLAHY

[Symbol]	[Symbol]	VYSOKOTLAKÝ TRANZITNÝ PLYNOVOD
[Symbol]	[Symbol]	VYSOKOTLAKÝ PLYNOVOD (PODĽA KONCEPCIE SPP)
[Symbol]	[Symbol]	STREDOTLAKÝ PLYNOVOD
[Symbol]	[Symbol]	STREDOTLAKÝ PLYNOVOD (PODĽA ZaD ÚPN-VÚC)
[Symbol]	[Symbol]	VYSOKOTLAKÝ PLYNOVOD (PODĽA ZaD ÚPN-VÚC)
[Symbol]	[Symbol]	PREPÚŠŤACIA STANICA PLYNU
[Symbol]	[Symbol]	REGULAČNÁ STANICA PLYNU
[Symbol]	[Symbol]	PLYNOFIKOVANÉ SÍDLO
[Symbol]	[Symbol]	ZBERNÉ PLYNOVÉ MIESTO
[Symbol]	[Symbol]	DVOJITÉ 110 kV VONKAŠIE ELEKTRICKÉ VEDENIE
[Symbol]	[Symbol]	JEDNODUCHÉ 110 kV VONKAŠIE ELEKTRICKÉ VEDENIE
[Symbol]	[Symbol]	DVOJITÉ 220 kV VONKAŠIE ELEKTRICKÉ VEDENIE
[Symbol]	[Symbol]	JEDNODUCHÉ 220 kV VONKAŠIE ELEKTRICKÉ VEDENIE
[Symbol]	[Symbol]	DVOJITÉ 400 kV VONKAŠIE ELEKTRICKÉ VEDENIE
[Symbol]	[Symbol]	JEDNODUCHÉ 400 kV VONKAŠIE ELEKTRICKÉ VEDENIE
[Symbol]	[Symbol]	VONKAŠIE ELEKTRICKÉ VEDENIE URČENÉ NA ZRUŠENIE
[Symbol]	[Symbol]	TRANSFORMOVŇA

**SCHVALOVACIA DOLOŽKA**  
 Schvaľujúci orgán: Zastupiteľstvo mesta Sobrance  
 Číslo uznesenia: 60 / 2008  
 Dátum uznesenia: 21.8.2008  
 Primátor mesta: Ing. Pavol Džurina



Územný plán je financovaný z príspevku ERDF (EÚ), štátneho rozpočtu a rozpočtu mesta Sobrance.

NÁZOV DOKUMENTÁCIE :	ÚZEMNÝ PLÁN MESTA SOBANCE NÁVRH RIEŠENIA	ROK VYPRACOVANIA 2008
NÁZOV VÝKRESU:	<b>ŠIRŠIE VZŤAHY PODĽA UPN VÚC - KOŠICKÝ KRAJ</b>	ČÍSLO VÝKRESU <b>1</b>
OBSTARÁVATEĽ :	ING. ARCH. ANNA SOROČINOVÁ	MIERKA 1: 50 000
HLAVNÝ RIEŠITEĽ :	ING. ARCH. MARTIN KONIAR	
ZODP. RIEŠITELIA :	ING. PAŽÁK, ING. KOLESÁR, ING. FEHÉROVÁ,	

