
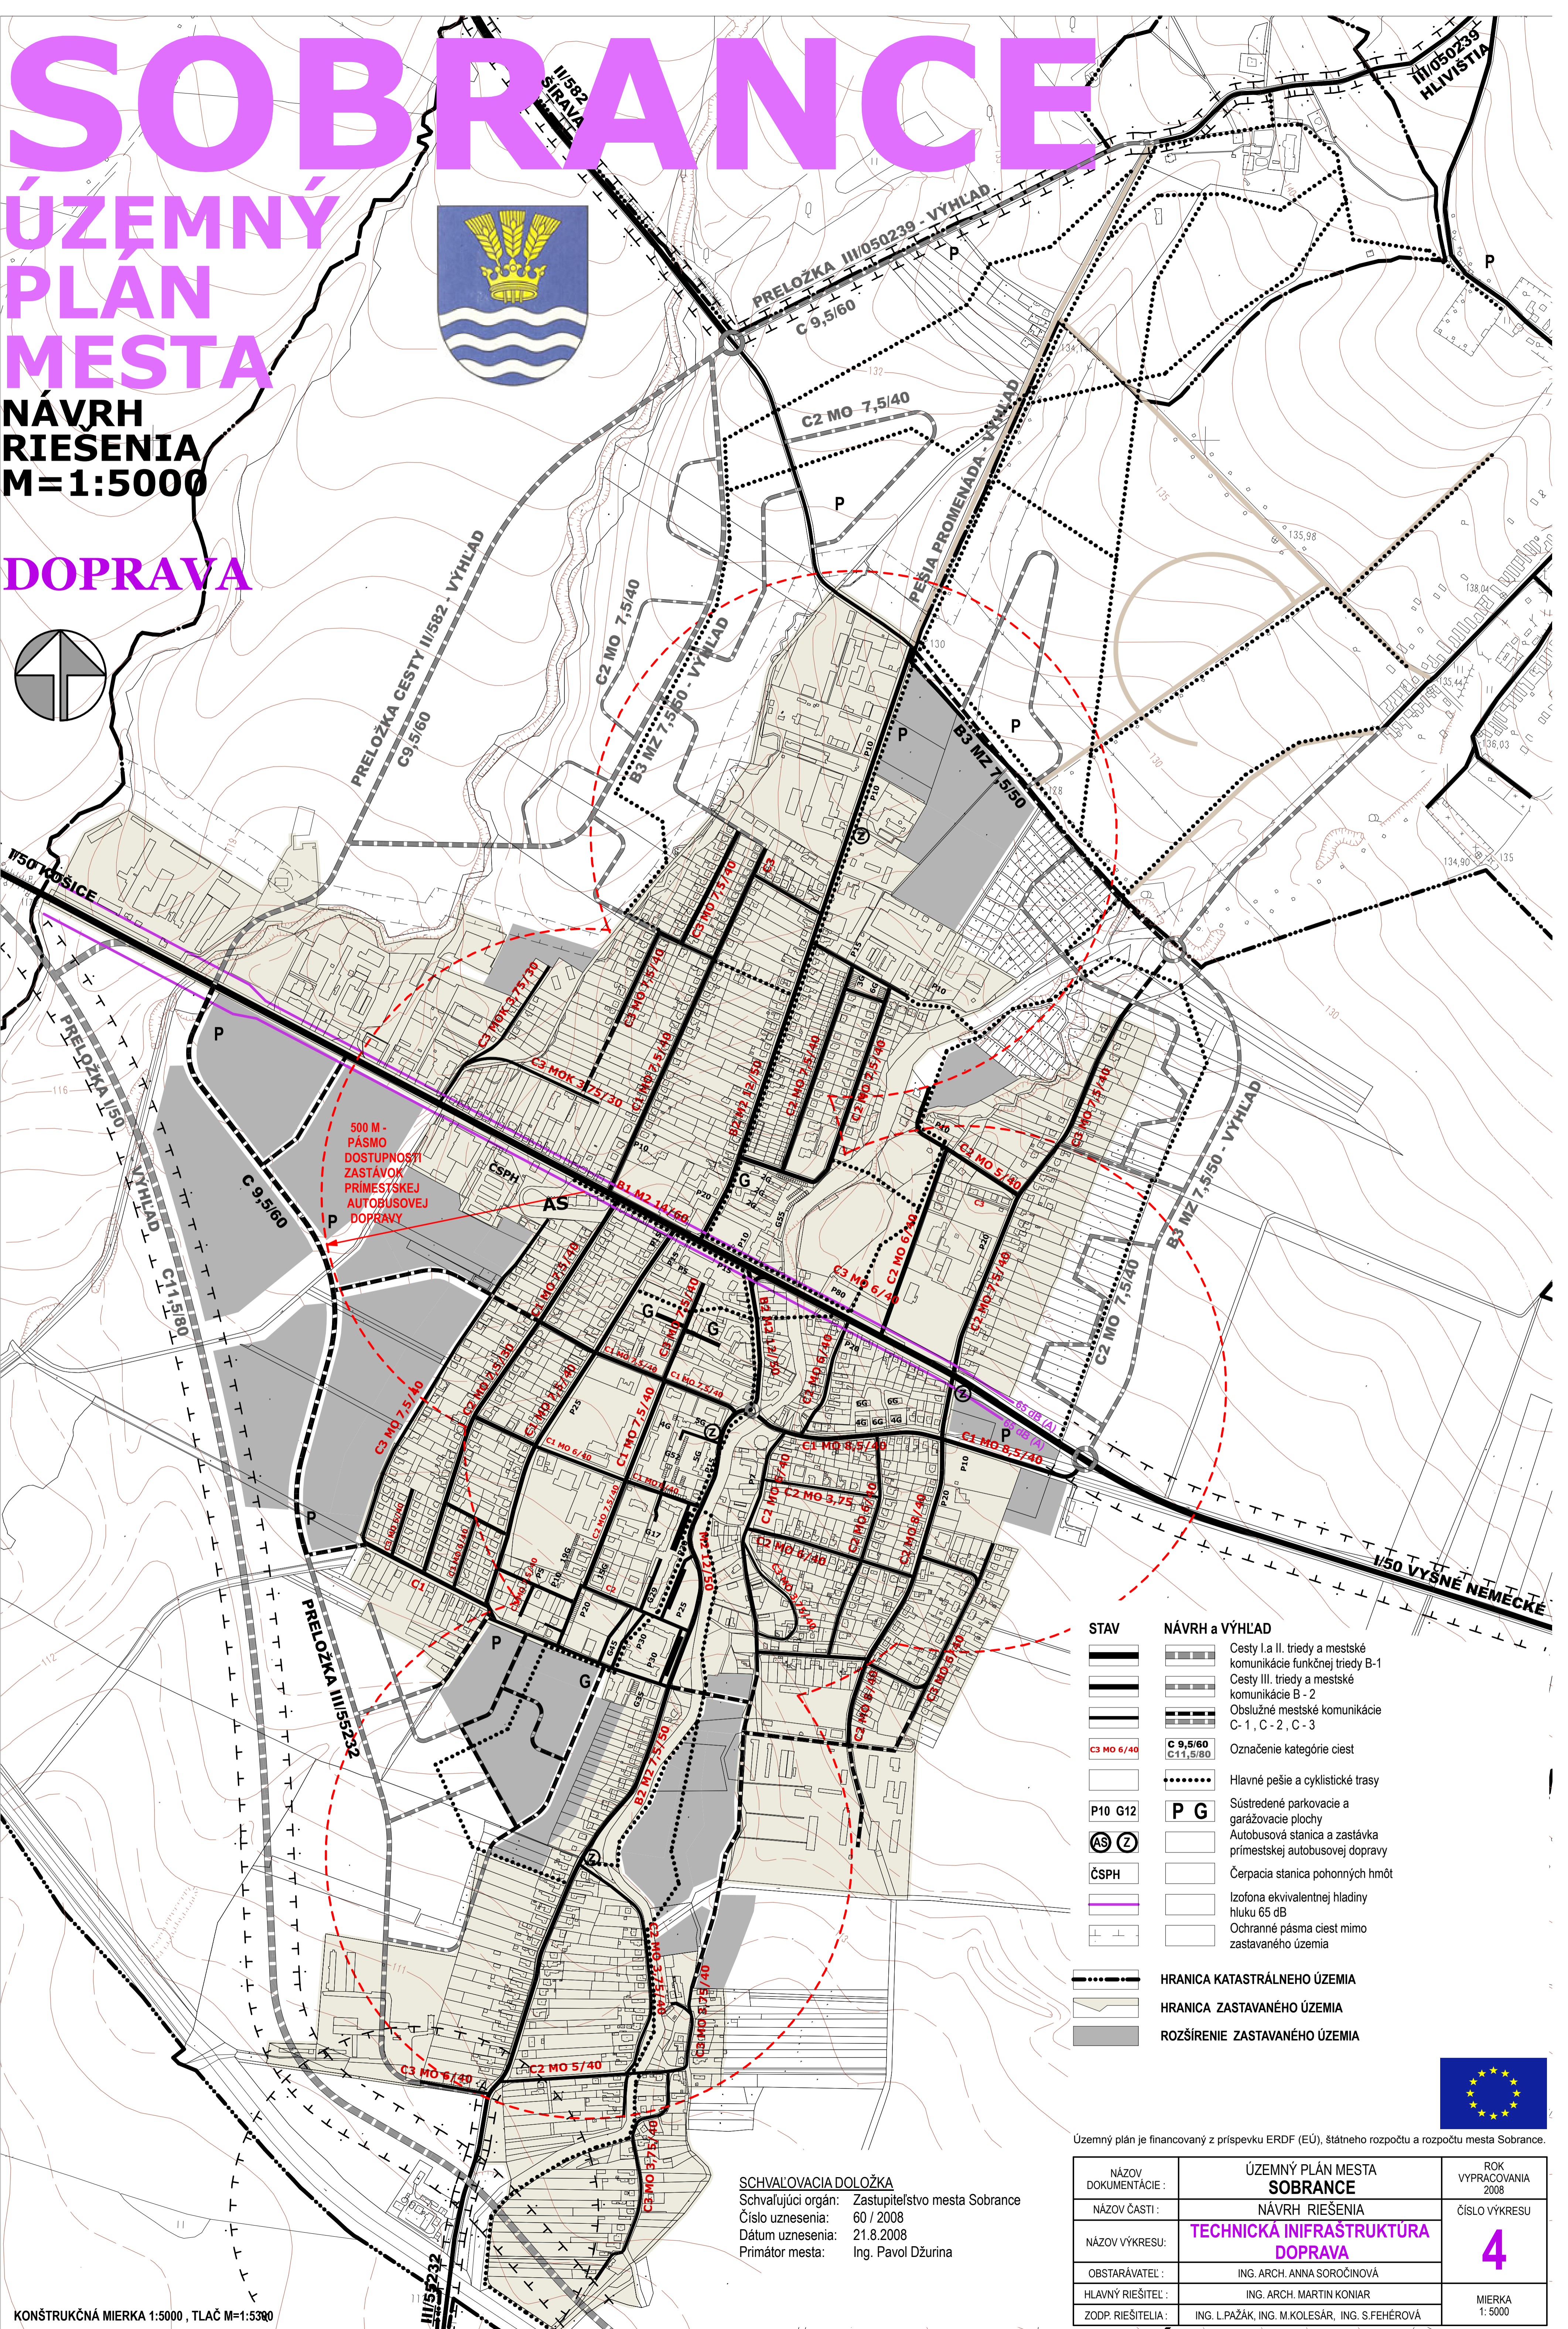


SOBRANCE

ÚZEMNÝ PLÁN MESTA

NÁVRH
RIEŠENIA
M=1:5000

DOPRAVA

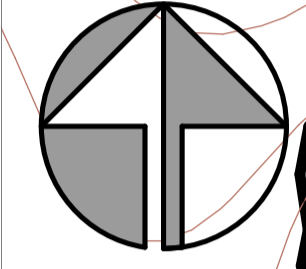

500 M -
PÁSMO
DOSTUPNOSTI
ZASTÁVOK
PRIMESTSKEJ
AUTOBUSOVEJ
DOPRAVY

STAV	NÁVRH a VÝHLAD
	Cesty I.a II. triedy a mestské komunikácie funkčnej triedy B-1
	Cesty III. triedy a mestské komunikácie B - 2
	Obslužné mestské komunikácie C - 1, C - 2, C - 3
	Označenie kategórie ciest C 9,5/60 C11,5/60
	Hlavné pešie a cyklistické trasy
	Sústredené parkovacie a garážovacie plochy
	Autobusová stanica a zastávka prímestskej autobusovej dopravy
	Čerpacia stanica pohonných hmôt
	Izofona ekvivalentnej hladiny hluku 65 dB
	Ochranné pásmo ciest mimo zastavaného územia
	HRANICA KATASTRÁLNEHO ÚZEMIA
	HRANICA ZASTAVANÉHO ÚZEMIA
	ROZŠÍRENIE ZASTAVANÉHO ÚZEMIA

SCHVAĽOVACIA DOLOŽKA
Schvaľujúci orgán: Zastupiteľstvo mesta Sobrance
Číslo uznesenia: 60 / 2008
Dátum uznesenia: 21.8.2008
Primátor mesta: Ing. Pavol Džurina

Územný plán je financovaný z príspevku ERDF (EÚ), štátneho rozpočtu a rozpočtu mesta Sobrance.

NÁZOV DOKUMENTÁCIE:	ÚZEMNÝ PLÁN MESTA SOBRANCE	ROK VYPRACOVANIA 2008
NÁZOV ČASTI:	NÁVRH RIEŠENIA	ČÍSLO VÝKRESU
NÁZOV VÝKRESU:	TECHNICKÁ INFRAŠTRUKTÚRA DOPRAVA	4
OBSTARÁVATEĽ:	ING. ARCH. ANNA SOROČINOVÁ	MIERKA 1: 5000
HLAVNÝ RIEŠITEĽ:	ING. ARCH. MARTIN KONIAR	
ZODP. RIEŠITELIA:	ING. L.PAŽÁK, ING. M.KOLEŠÁR, ING. S.FEHÉROVÁ	

