
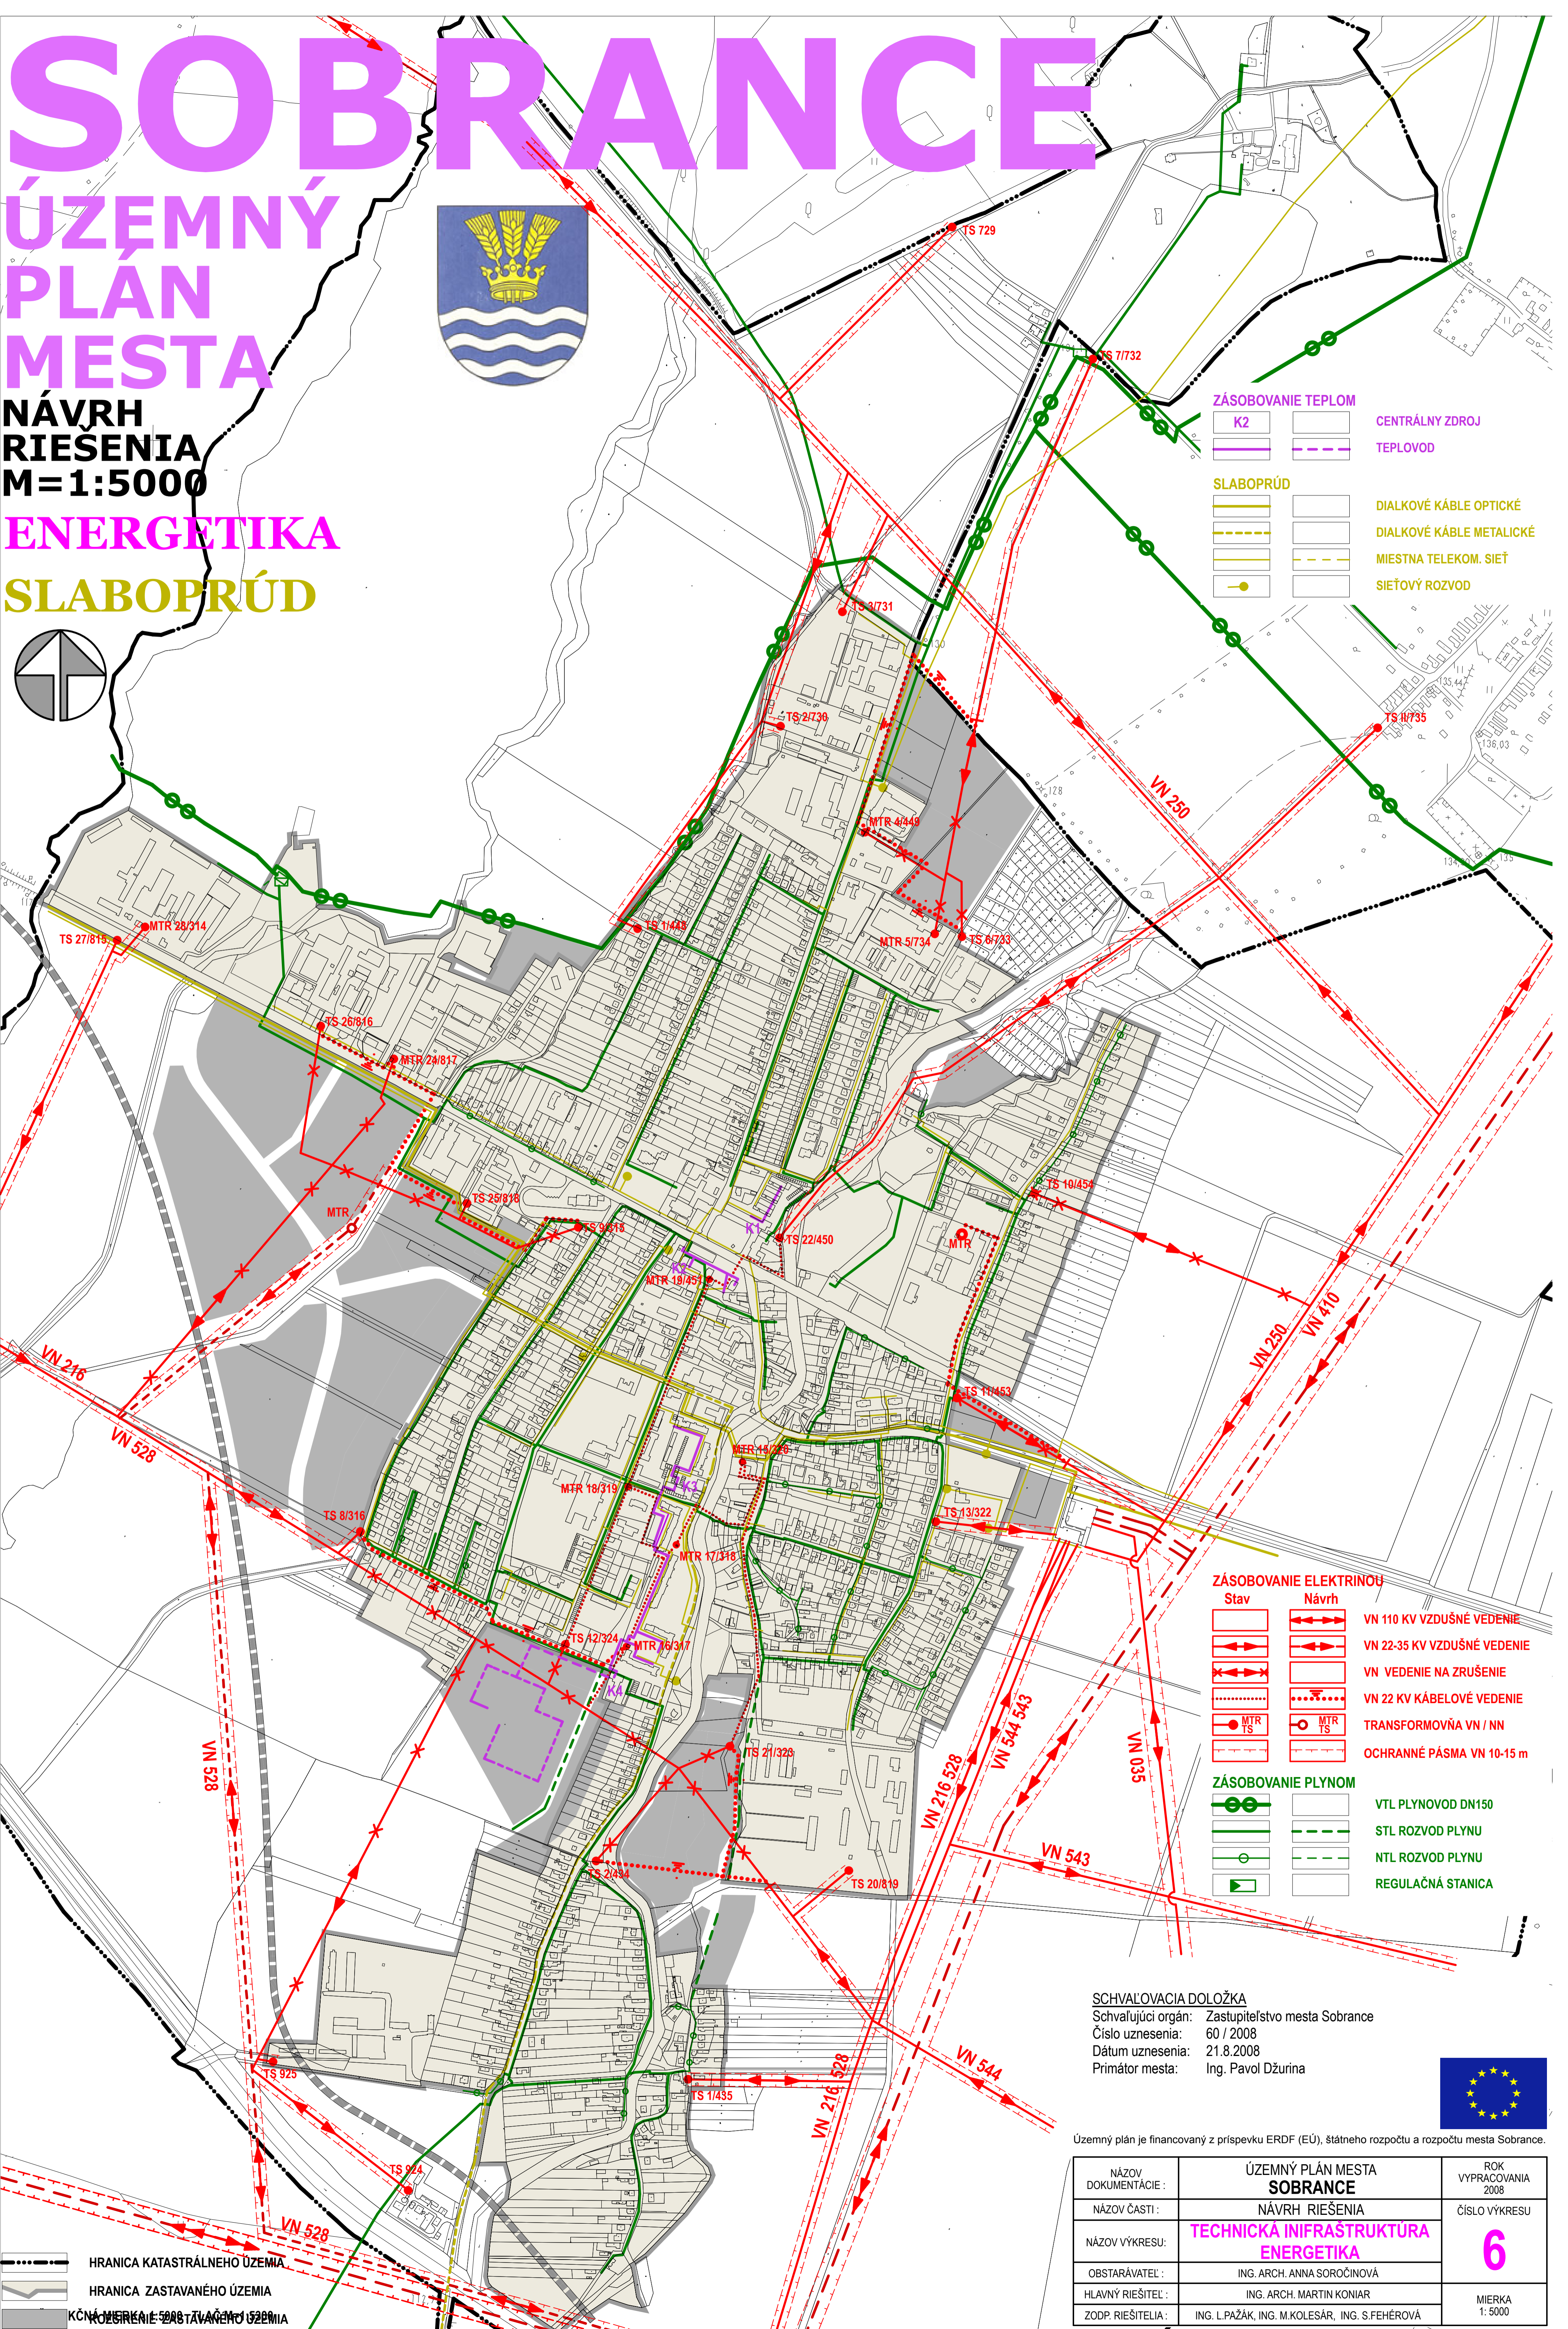


SOBRANCE

ÚZEMNÝ PLÁN MESTA

NÁVRH
RIEŠENIA
M=1:5000

ENERGETIKA SLABOPRÚD

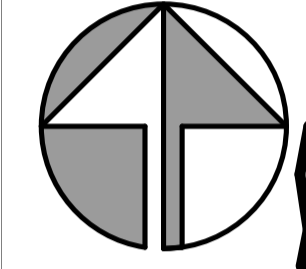

ZÁSOBOVANIE TEPLOM

- K2
- CENTRÁLNY ZDROJ
- TEPLOVOD

SLABOPRÚD

- DIALKOVÉ KÁBLE OPTICKÉ
- DIALKOVÉ KÁBLE METALICKÉ
- MIESTNA TELEKOM. SIET'
- SIET'OVÝ ROZVOD

ZÁSOBOVANIE ELEKTRINOU

- | Stav | Návrh | Legenda |
|----------|----------|-----------------------------|
| [Symbol] | [Symbol] | VN 110 KV VZDUŠNÉ VEDENIE |
| [Symbol] | [Symbol] | VN 22-35 KV VZDUŠNÉ VEDENIE |
| [Symbol] | [Symbol] | VN VEDENIE NA ZRUŠENIE |
| [Symbol] | [Symbol] | VN 22 KV KÁBELOVÉ VEDENIE |
| [Symbol] | [Symbol] | TRANSFORMOVŇA VN / NN |
| [Symbol] | [Symbol] | OCHRANNÉ PÁSMA VN 10-15 m |

ZÁSOBOVANIE PLYNOM

- VTL PLYNOVOD DN150
- STL ROZVOD PLYNU
- NTL ROZVOD PLYNU
- REGULAČNÁ STANICA

SCHVAĽOVACIA DOLOŽKA

Schvaľujúci orgán: Zastupiteľstvo mesta Sobrance
 Číslo uznesenia: 60 / 2008
 Dátum uznesenia: 21.8.2008
 Primátor mesta: Ing. Pavol Džurina



Územný plán je financovaný z príspevku ERDF (EÚ), štátneho rozpočtu a rozpočtu mesta Sobrance.

- HRANICA KATASTRÁLNEHO ÚZEMIA
- HRANICA ZASTAVANÉHO ÚZEMIA
- KČN ROZVRH V ZASTAVANOM ÚZEMII

NÁZOV DOKUMENTÁCIE:	ÚZEMNÝ PLÁN MESTA SOBRANCE	ROK VYPRACOVANIA 2008
NÁZOV ČASTI:	NÁVRH RIEŠENIA	ČÍSLO VÝKRESU
NÁZOV VÝKRESU:	TECHNICKÁ INFRAŠTRUKTÚRA ENERGETIKA	6
OBSTARÁVATEĽ:	ING. ARCH. ANNA SOROČINOVÁ	MIERKA 1: 5000
HLAVNÝ RIEŠITEĽ:	ING. ARCH. MARTIN KONIAR	
ZODP. RIEŠITEĽIA:	ING. L. PAŽÁK, ING. M. KOLESÁR, ING. S. FEHÉROVÁ	