
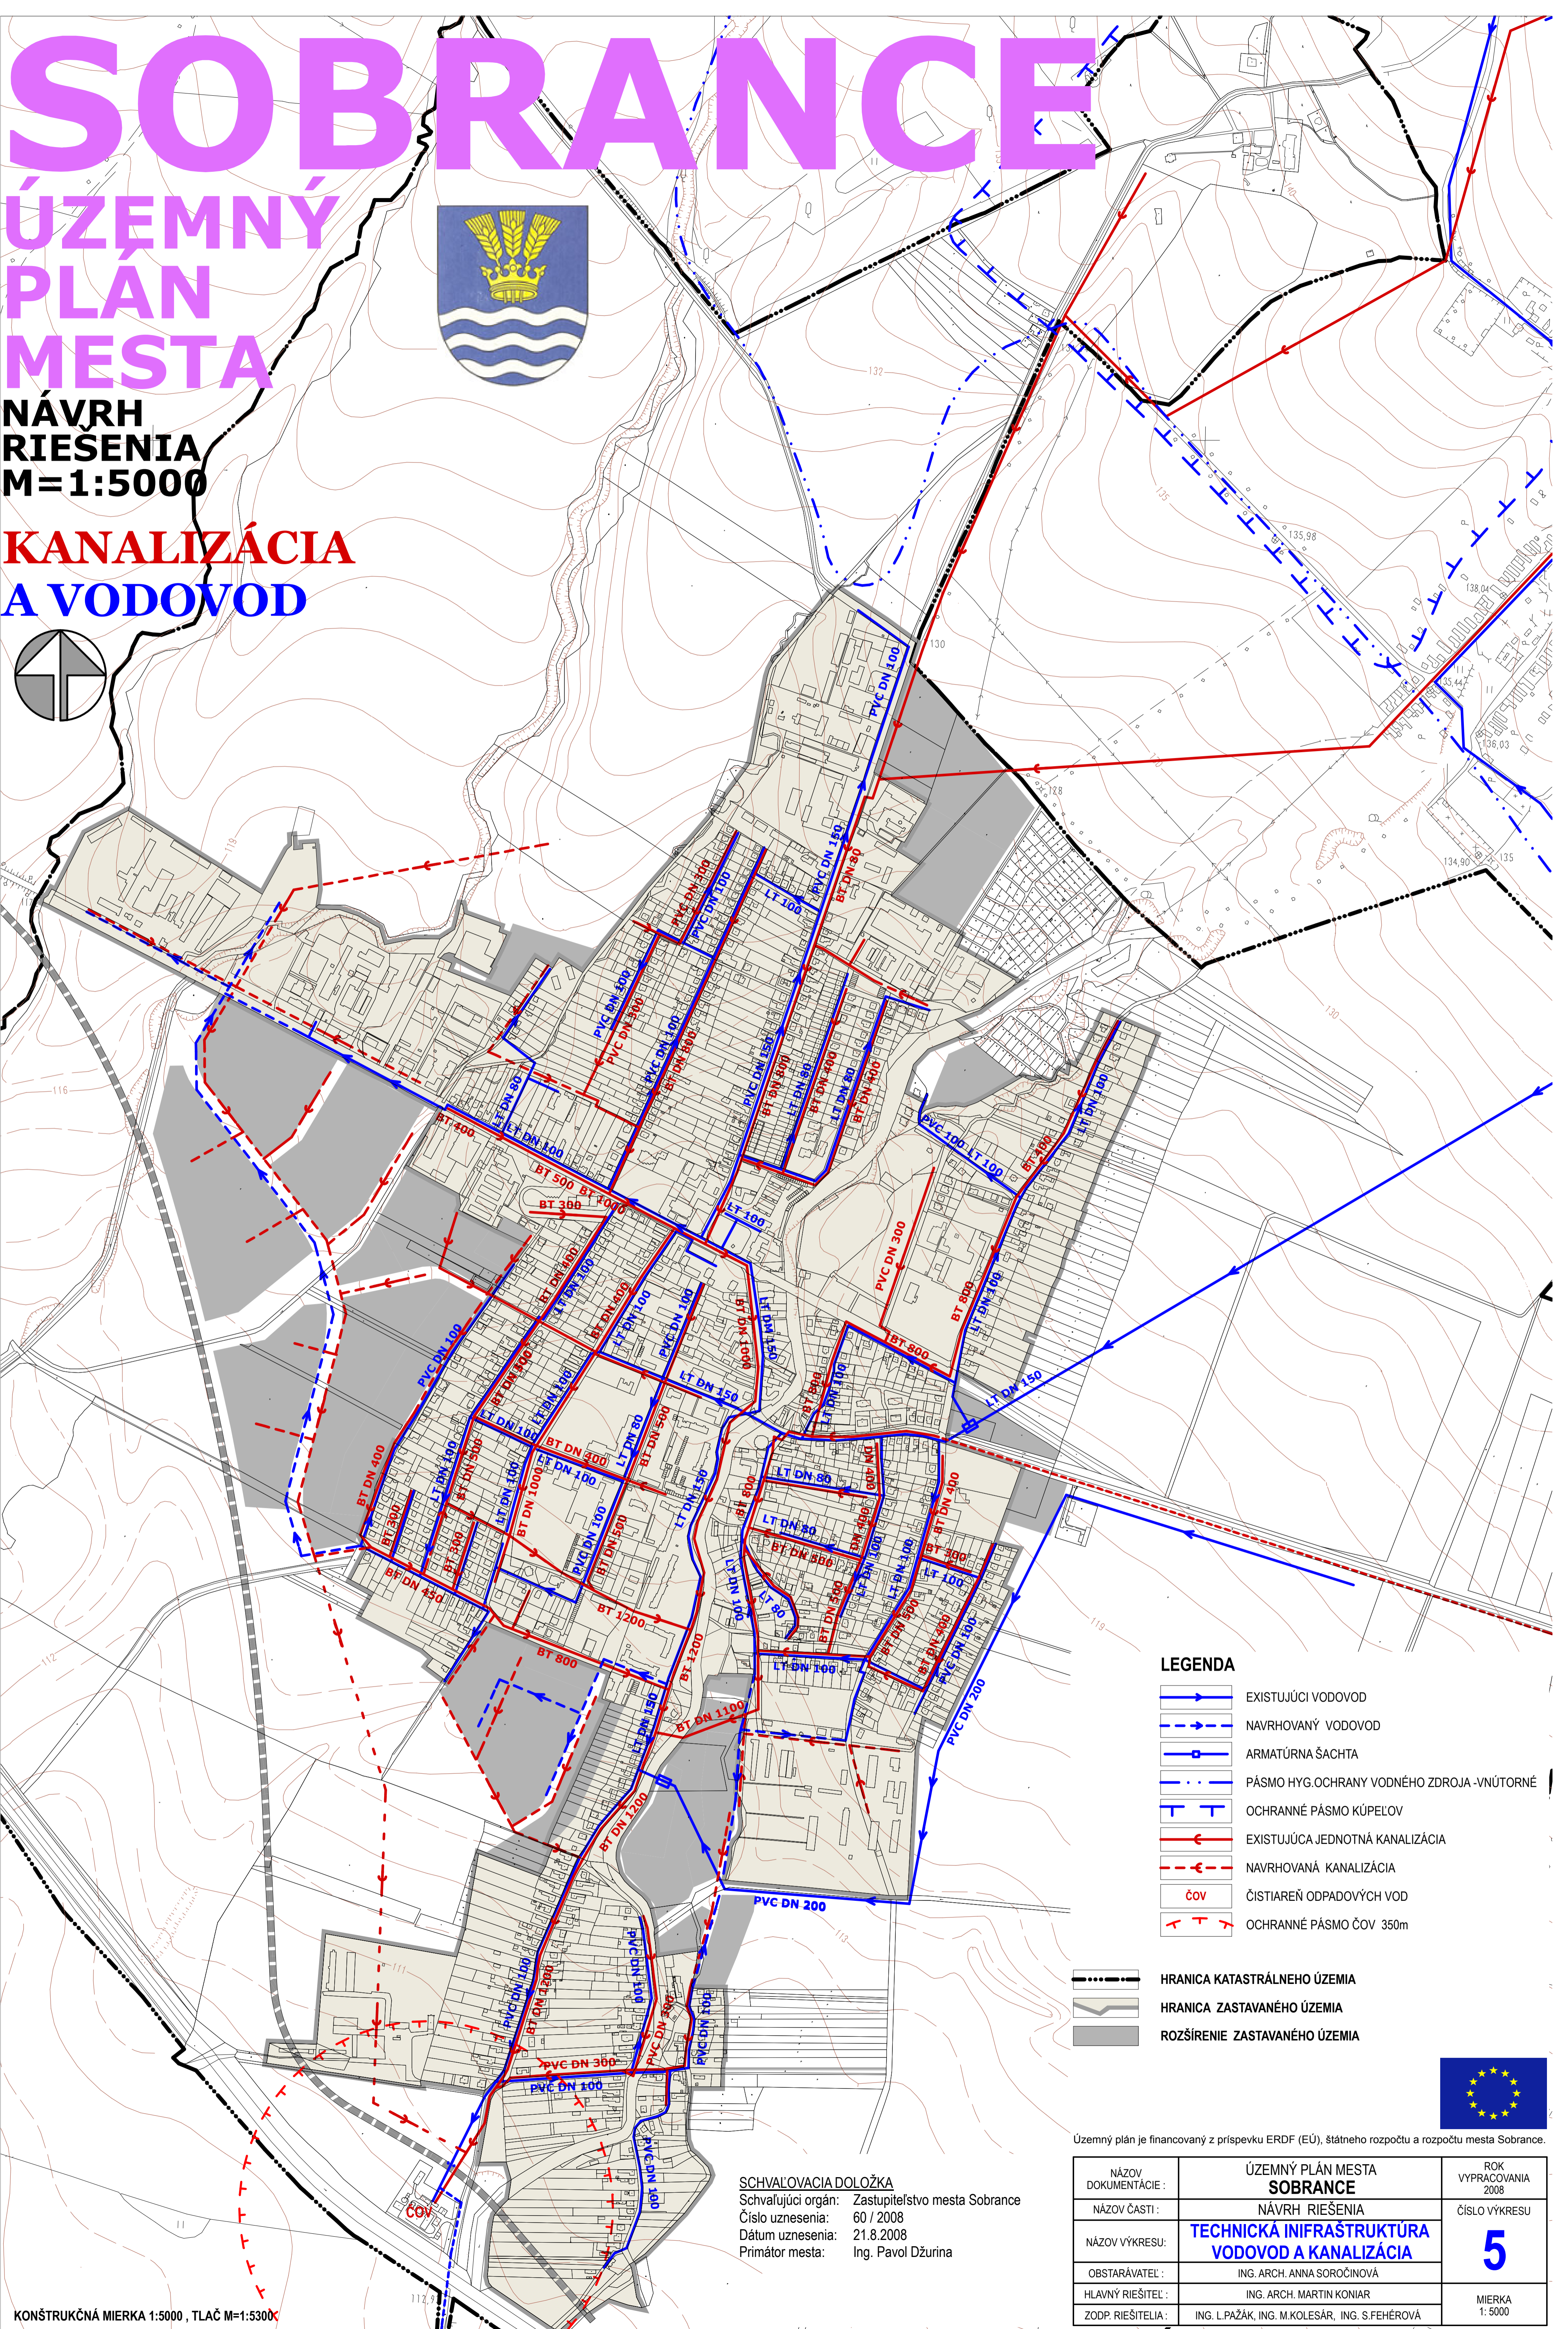


# SOBRANCE

## ÚZEMNÝ PLÁN MESTA

NÁVRH  
RIEŠENIA  
M=1:5000

## KANALIZÁCIA A VODOVOD

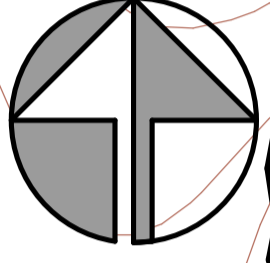

### LEGENDA

- EXISTUJÚCI VODOVOD
- NAVROVANÝ VODOVOD
- ARMATÚRNA ŠACHTA
- PÁSMO HYG.OCHRANY VODNÉHO ZDROJA - VNÚTORNÉ
- OCHRANNÉ PÁSMO KÚPELOV
- EXISTUJÚCA JEDNOTNÁ KANALIZÁCIA
- NAVROVANÁ KANALIZÁCIA
- čOV ČISTIAREŇ ODPADOVÝCH VOD
- OCHRANNÉ PÁSMO ČOV 350m

- HRANICA KATASTRÁLNEHO ÚZEMIA
- HRANICA ZASTAVANÉHO ÚZEMIA
- ROZŠÍRENIE ZASTAVANÉHO ÚZEMIA



Územný plán je financovaný z príspevku ERDF (EÚ), štátneho rozpočtu a rozpočtu mesta Sobrance.

### SCHVALOVACIA DOLOŽKA

Schvalujúci orgán: Zastupiteľstvo mesta Sobrance  
Číslo uznesenia: 60 / 2008  
Dátum uznesenia: 21.8.2008  
Primátor mesta: Ing. Pavol Džurina

NÁZOV DOKUMENTÁCIE:	ÚZEMNÝ PLÁN MESTA <b>SOBRANCE</b>	ROK VYPRACOVANIA 2008
NÁZOV ČASTI:	NÁVRH RIEŠENIA	ČÍSLO VÝKRESU
NÁZOV VÝKRESU:	<b>TECHNICKÁ INFRAŠTRUKTÚRA VODOVOD A KANALIZÁCIA</b>	<b>5</b>
OBSTARÁVATEĽ:	ING. ARCH. ANNA SOROČINOVÁ	MIERKA 1: 5000
HLAVNÝ RIEŠITEĽ:	ING. ARCH. MARTIN KONIAR	
ZODP. RIEŠITELIA:	ING. L.PAŽÁK, ING. M.KOLEŠÁR, ING. S.FEHÉROVÁ	